


Plan 1 Widmung Bröler Garten Bröler Berg

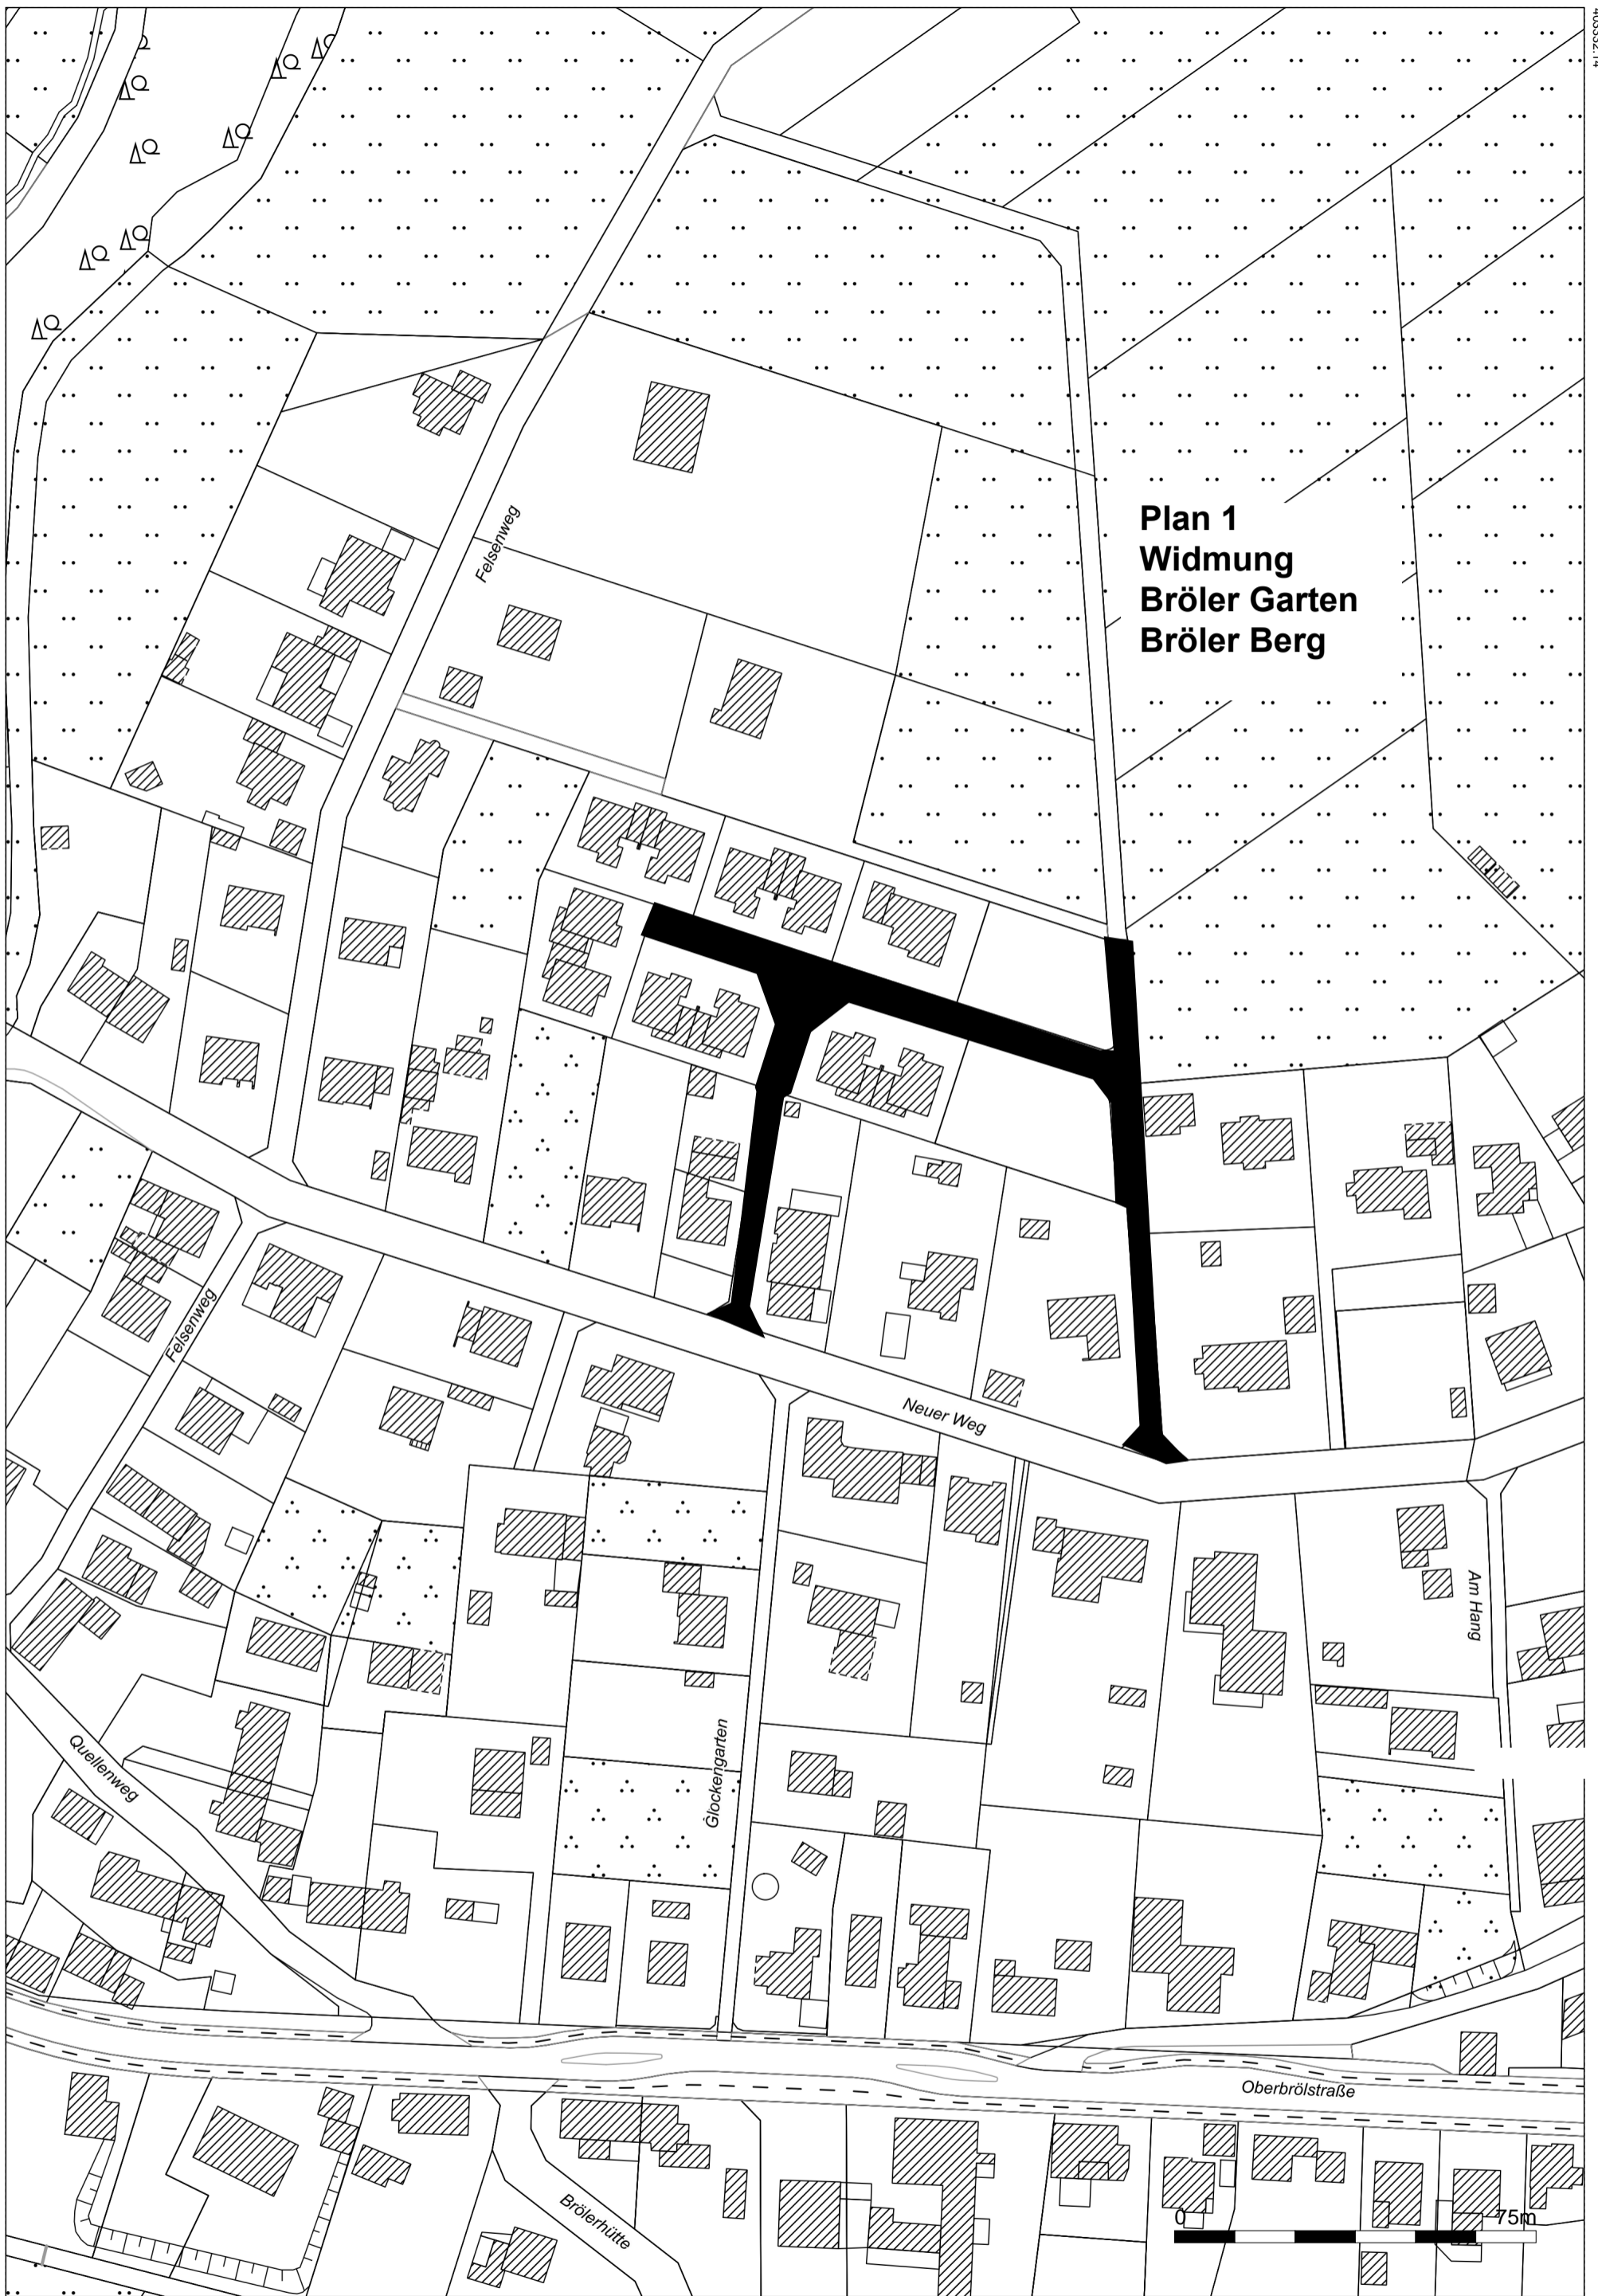

403004.64

5639510.38



Die Urheberrechte und Nutzung der Geodaten richtet sich nach:
<https://rio.obk.de/Nutzungsrecht/nutzungsrecht.php>
Keine amtliche Standardausgabe
Nur für interne Zwecke
 Für Geodaten anderer Quellen gelten die Nutzungs- und Lizenzbedingungen der jeweils zugrundeliegenden Dienste

Maßstab: 1 : 1250

Datum: 03.12.2024

