


Plan 3 Widmung Händlerstraße

75m

0

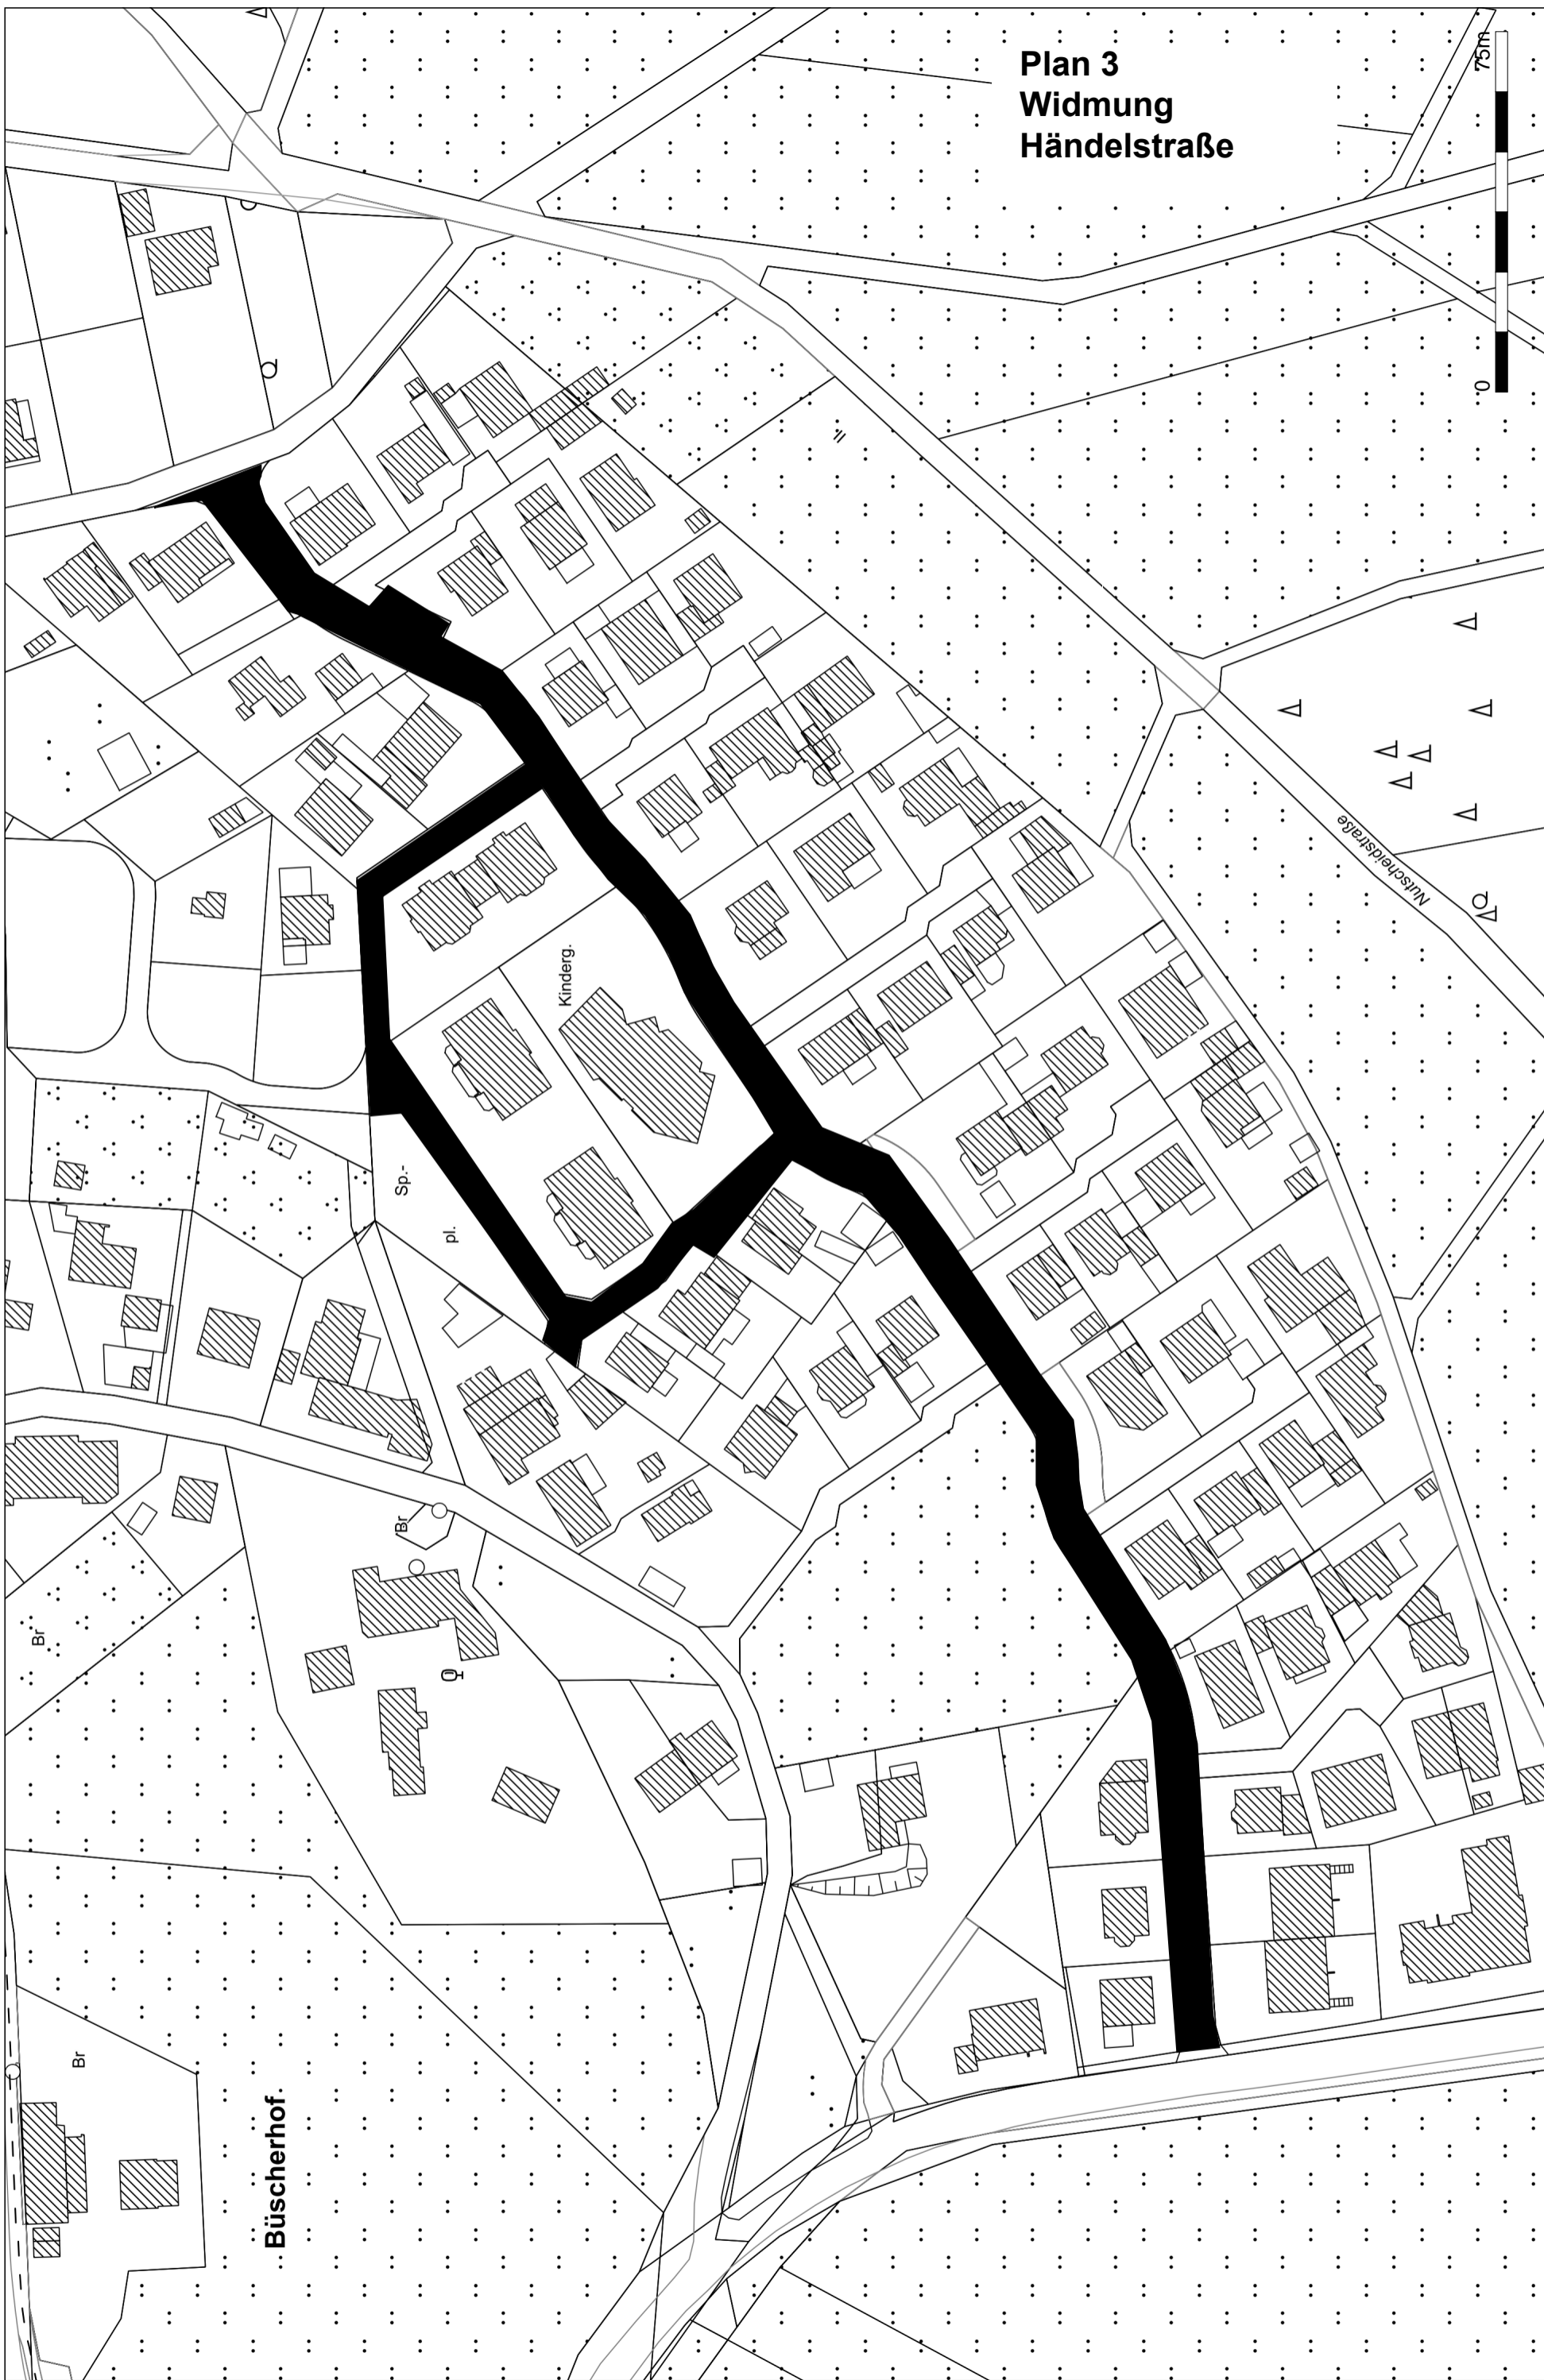

Maßstab:
1 : 1250

Datum:
03.12.2024

Die Urheberrechte und Nutzung der Geodaten
richtet sich nach:
<https://rio.obk.de/Nutzungsrecht/nutzungsrecht.php>
Keine amtliche Standardausgabe
Nur für interne Zwecke
 Für Geodaten anderer Quellen gelten die Nutzungs- und
 Lizenzbedingungen der jeweils zugrundeliegenden Dienste



5635420.55