




Geologisches Büro	Projekt : BV Gebrüder Roth Ritter Simon Strasse
Dr. Frankenfeld	Projektnr.:
51588 Nümbrecht	Anlage : 1
	Maßstab : 1: 50

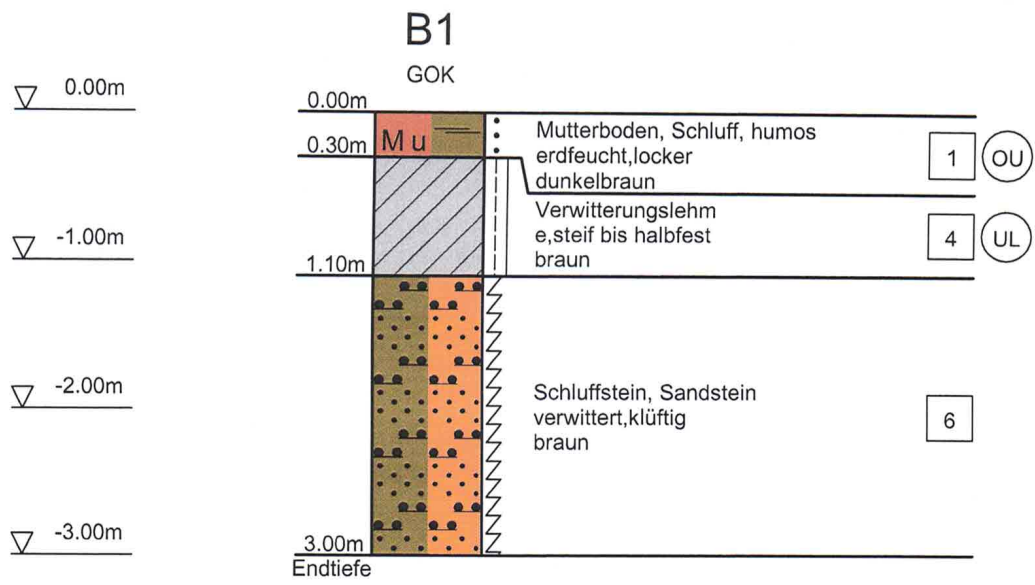

Geologisches Büro	Projekt : BV Gebrüder Roth Ritter Simon Strasse
Dr. Frankenfeld	Projektnr.:
51588 Nümbrecht	Anlage : 1
	Maßstab : 1: 50

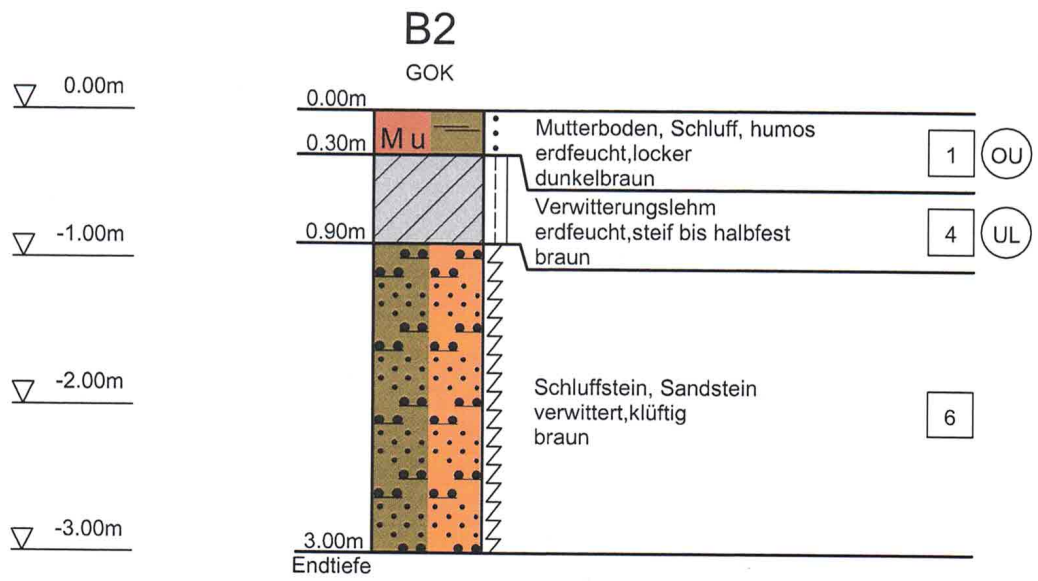


Geologisches Büro	Projekt : BV Gebrüder Roth Ritter Simon Strasse
Dr. Frankenfeld	Projektnr.:
51588 Nümbrecht	Anlage : 1
	Maßstab : 1: 50

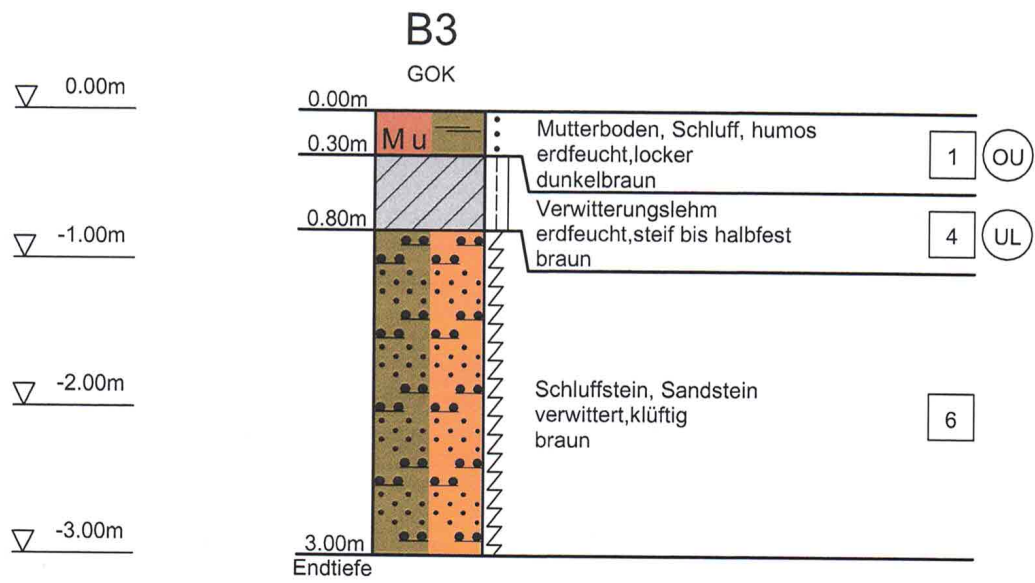

Geologisches Büro	Projekt : BV Gebrüder Roth Ritter Simon Strasse
Dr. Frankenfeld	Projektnr.:
51588 Nümbrecht	Anlage : 1
	Maßstab : 1: 50

B4

GOK

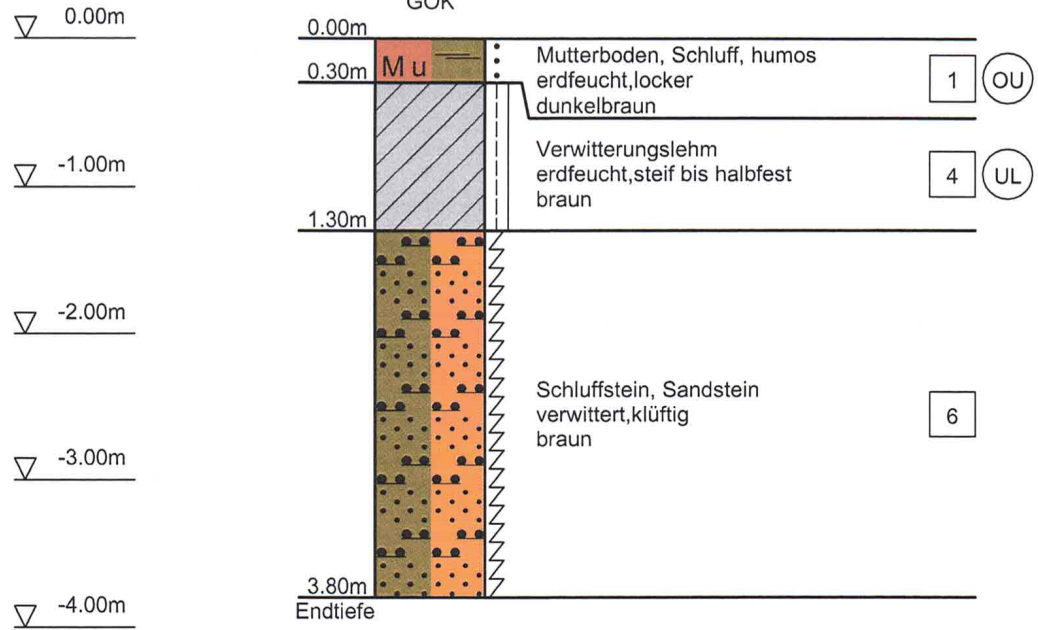

Geologisches Büro	Projekt : BV Gebrüder Roth Ritter Simon Strasse
Dr. Frankenfeld	Projektnr.:
51588 Nümbrecht	Anlage : 1
	Maßstab : 1: 50

